



OBERÖSTERREICHISCHER KUNSTVEREIN

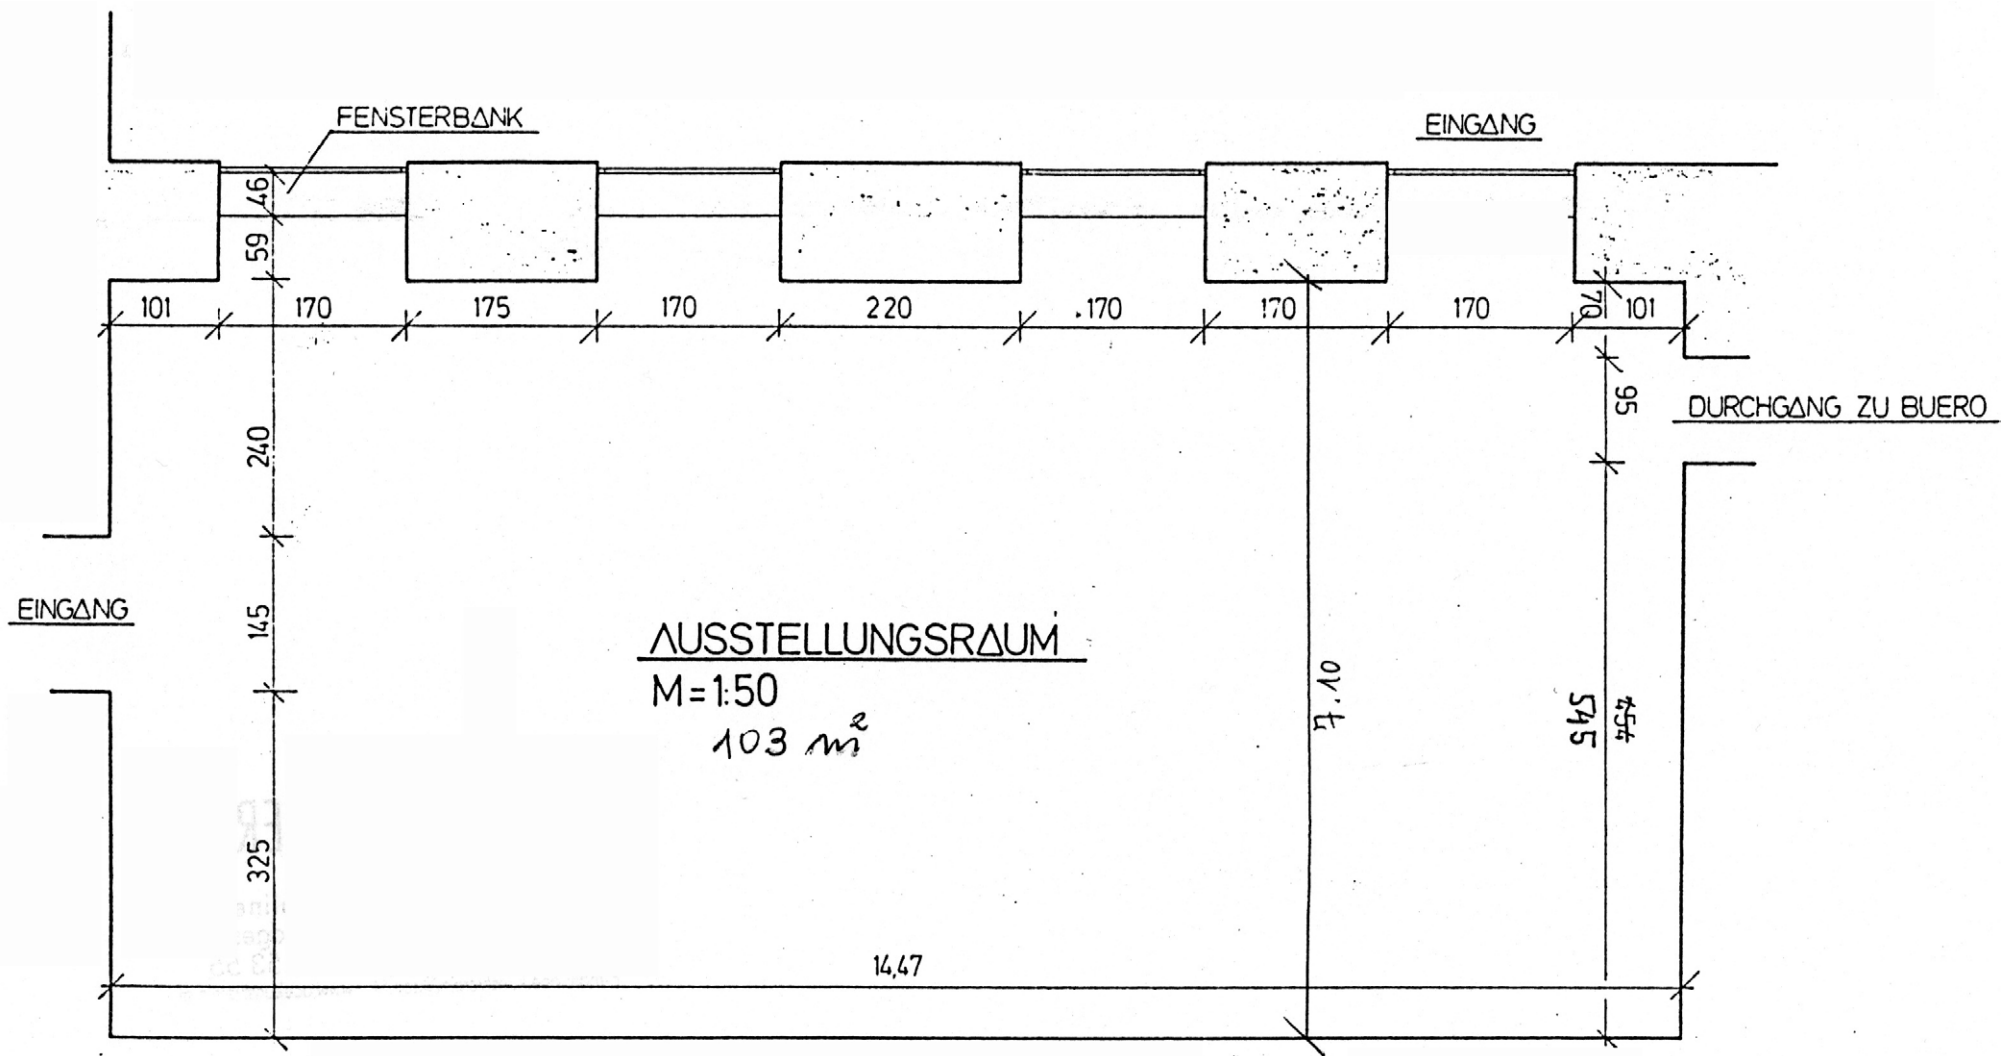


OBERÖSTERREICHISCHER KUNSTVEREIN

BUEROSEITE
M=1:25

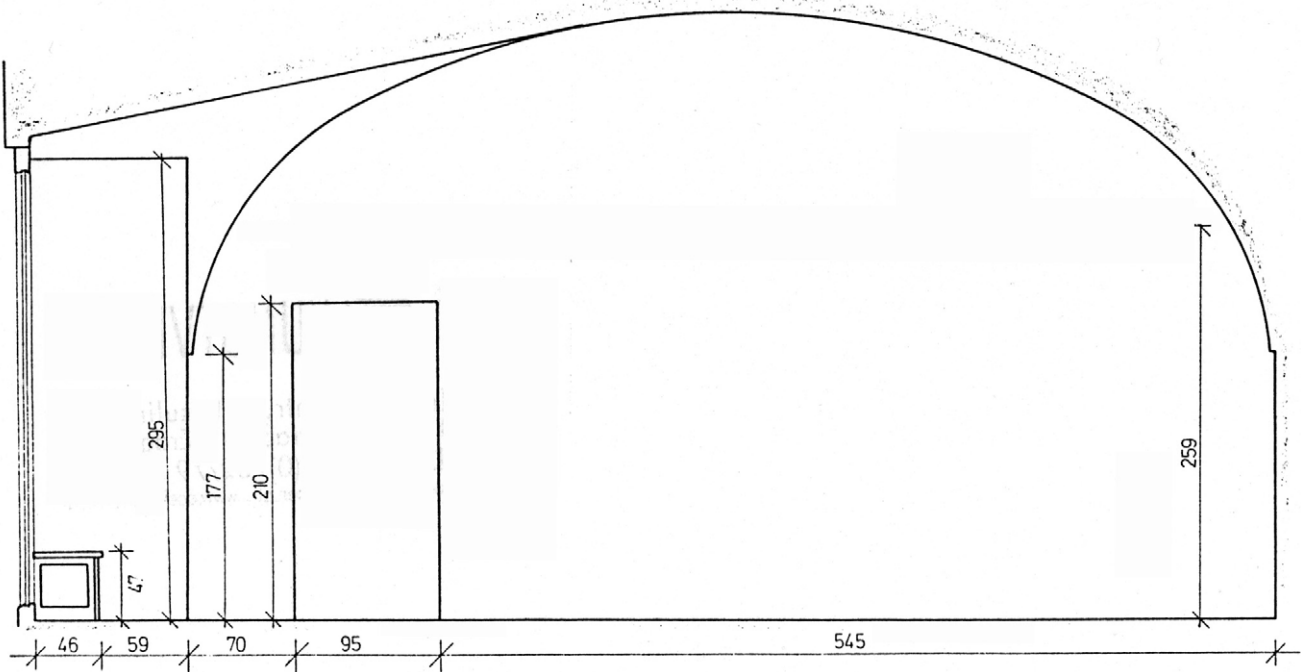


OBERÖSTERREICHISCHER KUNSTVEREIN

WAND
M=1:25

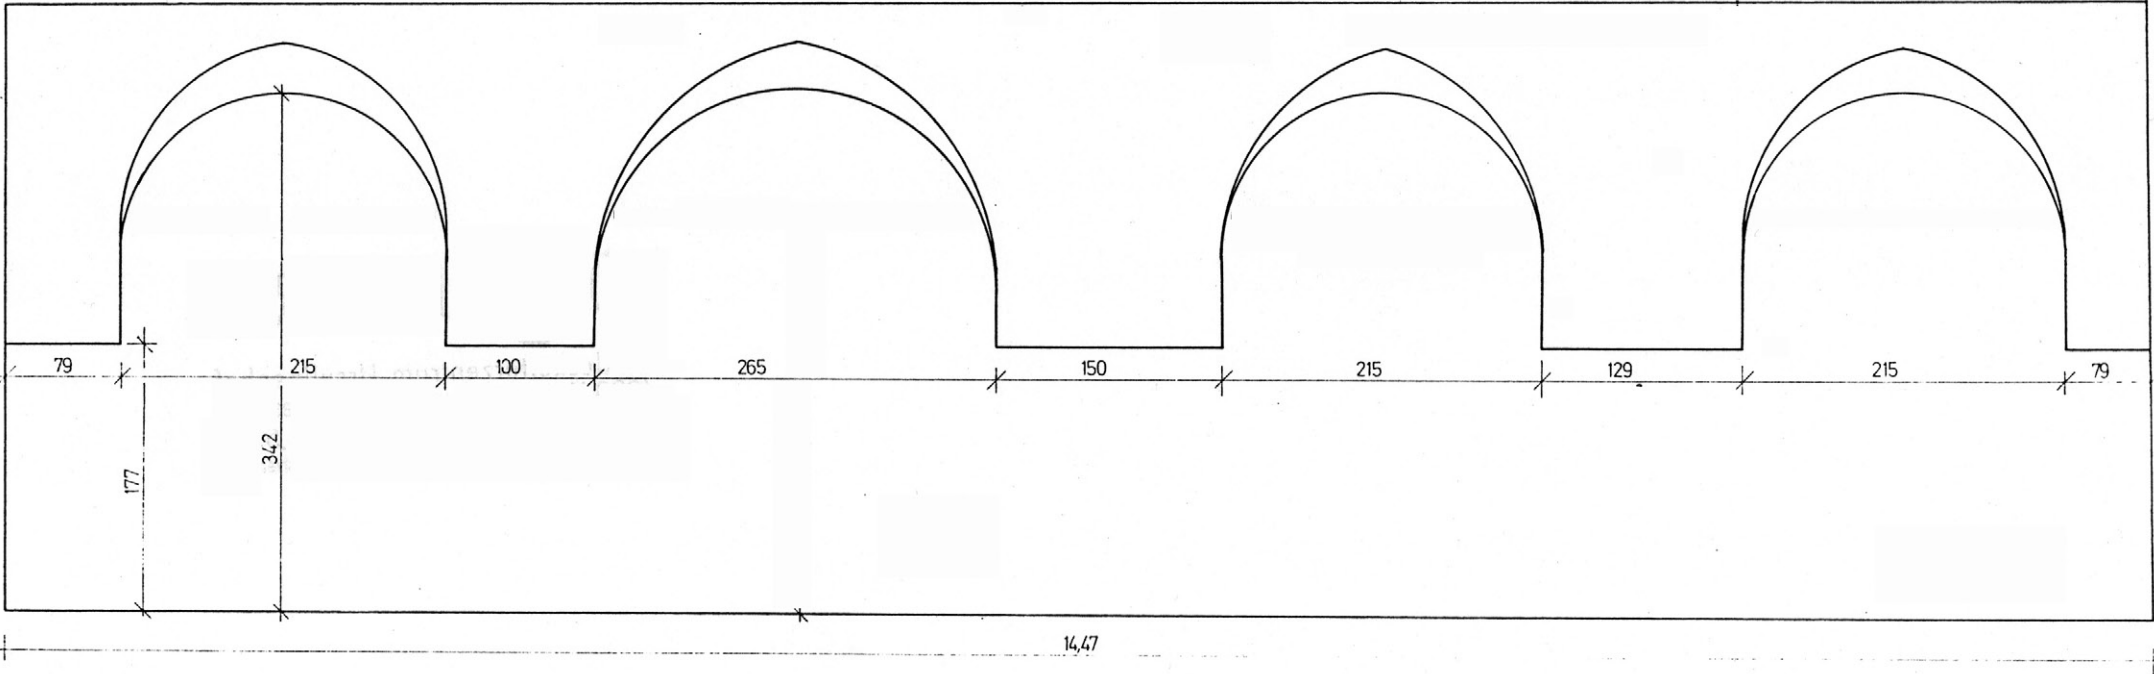

OBERÖSTERREICHISCHER KUNSTVEREIN

EINGANGSEITE
M=1:25

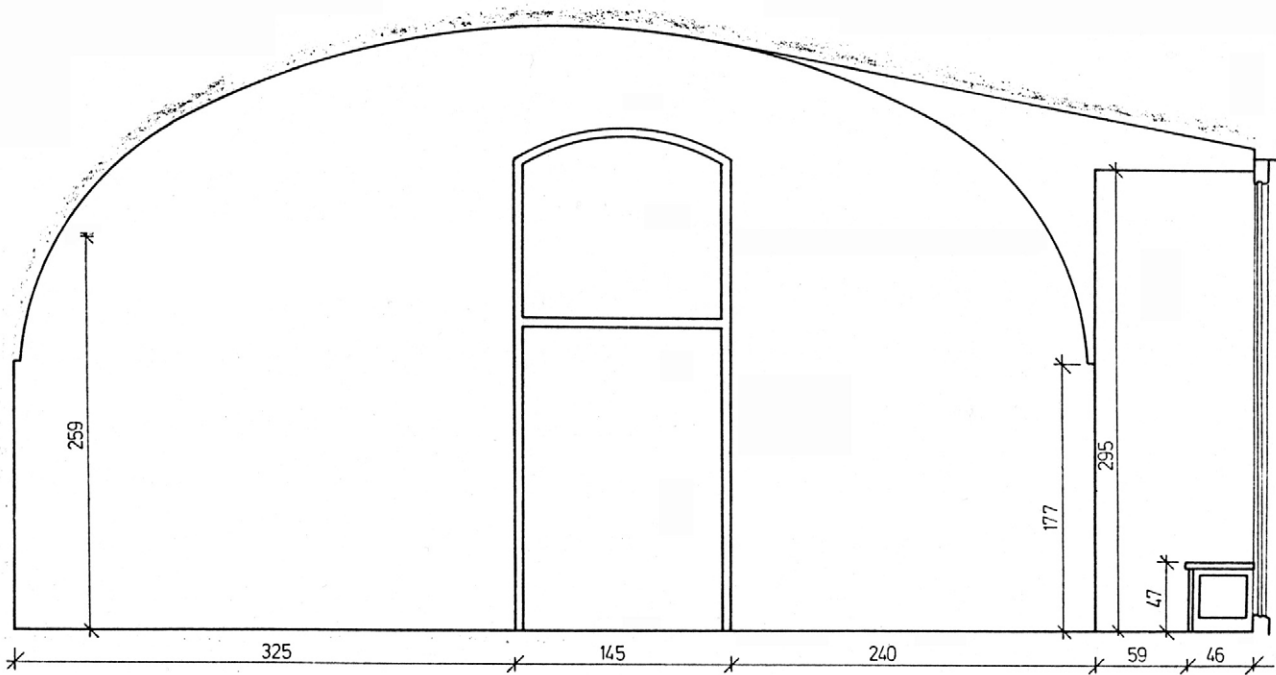

OBERÖSTERREICHISCHER KUNSTVEREIN

FENSTERANSICHT
M=1:25

